
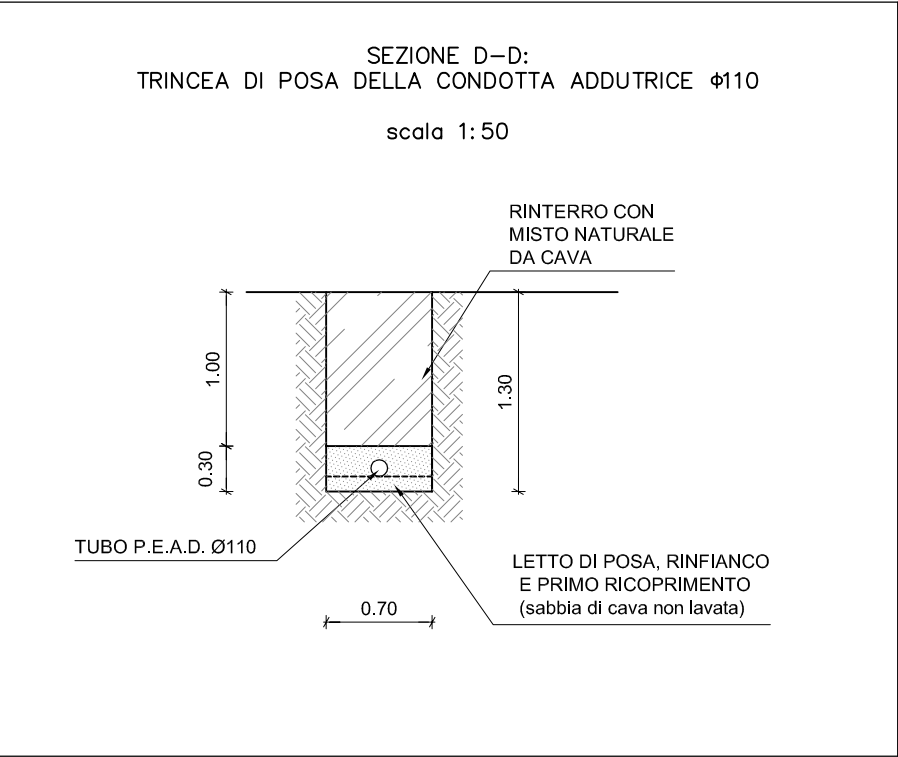
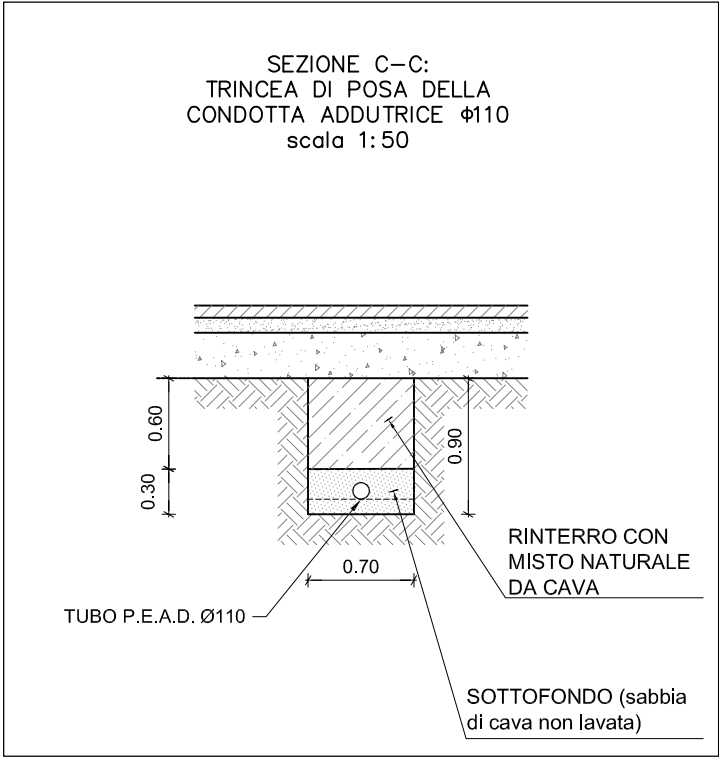
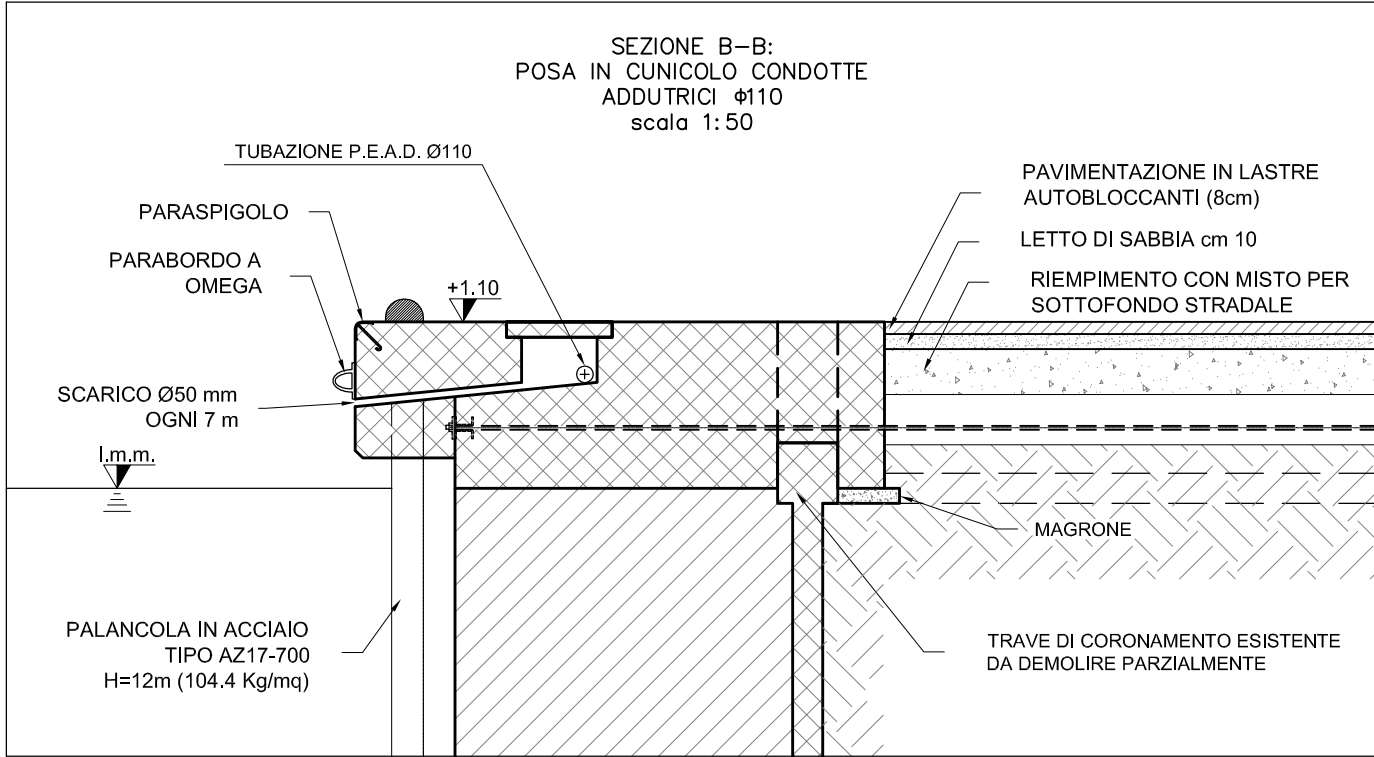


PLANIMETRIA
SCALA 1:500

Tipo condotta	lunghezza[m]
Rete distributrice impianto di irrigazione Ø25:	
- interrata:	60.1 m
- libera:	172.9 m
Lunghezza totale P.E.A.D. Ø25 = 233 m	
- numero irrigatori:	
22	

Tipo condotta	lunghezza[m]
Condotta adduttrice Ø110	
- interrata:	232 m
- in cunicolo:	178 m
- in canaletta C.A.:	25 m
Lunghezza totale P.E.A.D. Ø110 = 435 m	

LEGENDA:
○ Irrigatore

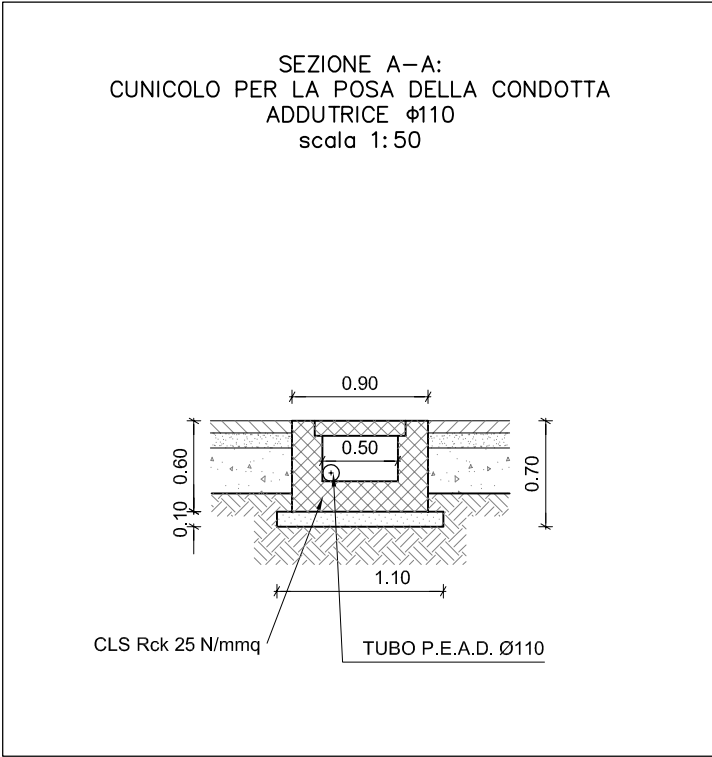

ZONA "A" P.R.P.
BANCHINA EST CANALE S.BARTOLOMEO

PIANO ATTUATIVO

Ufficio Tecnico A.P.

DATA:
MAGGIO 2013

IMPIANTO IDRICO

SCALE VARIE