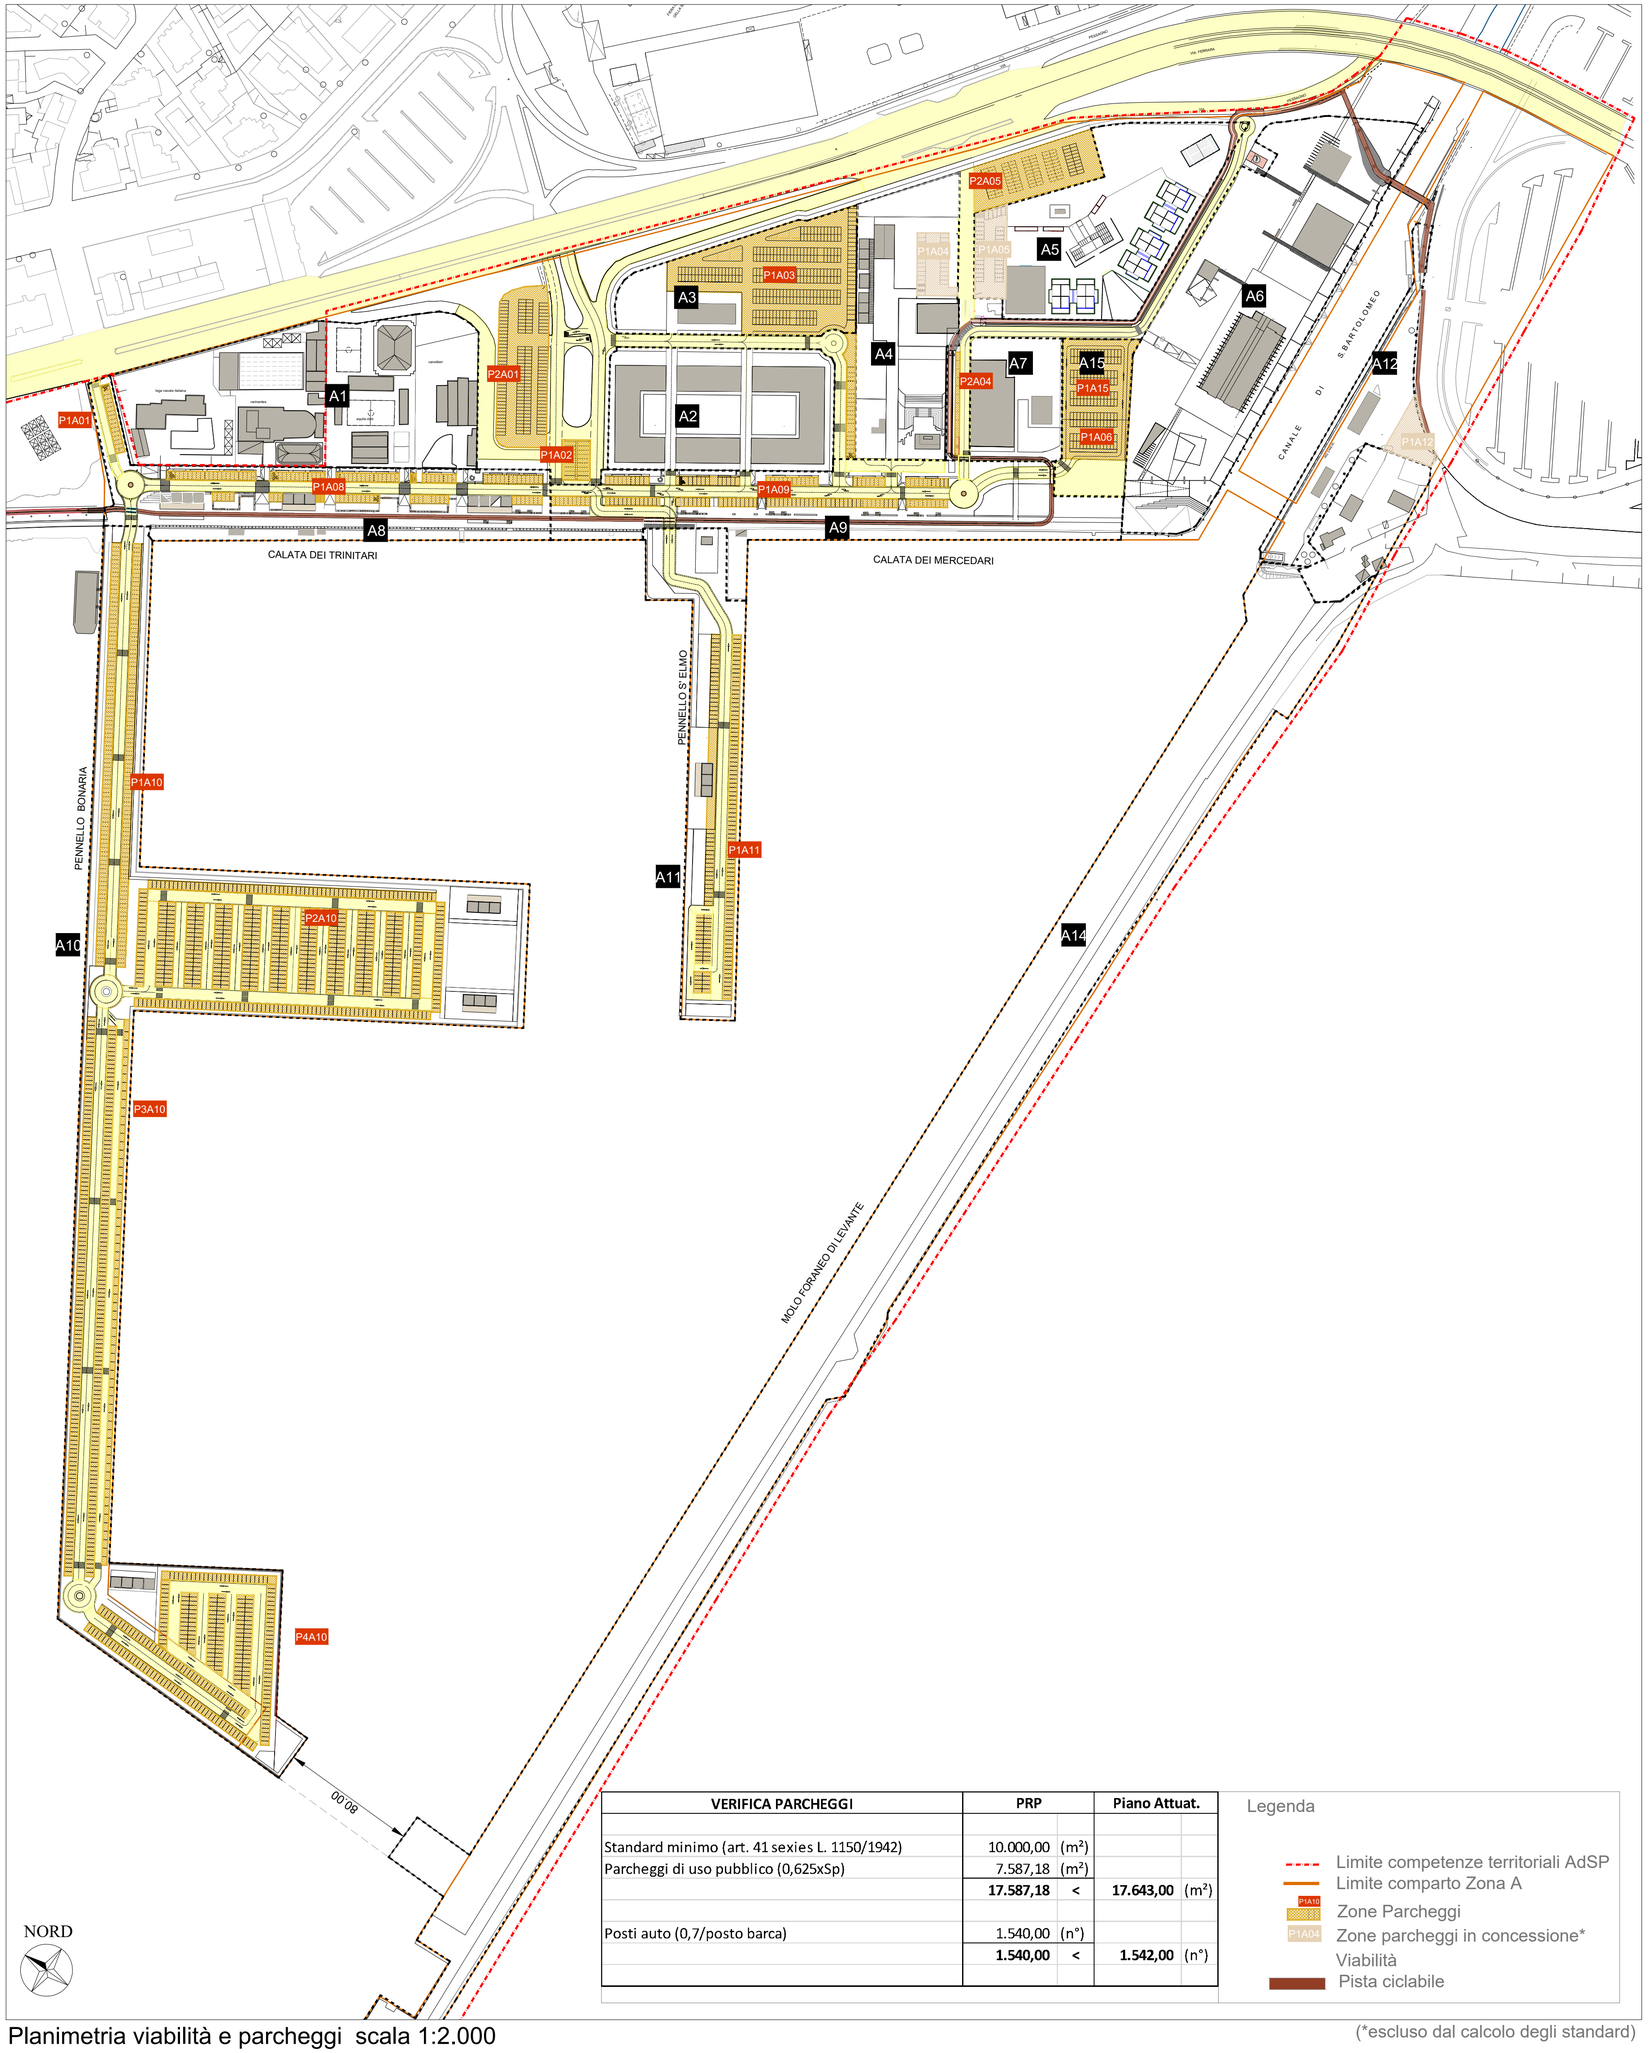


Planimetria viabilità e parcheggi scala 1:2.000

| VERIFICA PARCHEGGI | PRP | | Piano Attuat. | |
|---|---|---|---|---|
| Standard minimo (art. 41 sexies L. 1150/1942) | 10.000,00 | (m²) | | |
| Parcheggi di uso pubblico (0,625xSp) | 7.587,18 | (m²) | | |
| | **17.587,18** | **<** | **17.643,00** | (m²) |
| Posti auto (0,7/posto barca) | 1.540,00 | (n°) | | |
| | **1.540,00** | **<** | **1.542,00** | (n°) |

Legenda

- Limite competenze territoriali AdSP
- Limite comparto Zona A
- P1A10 Zone Parcheggi
- P1A04 Zone parcheggi in concessione*
- Viabilità
- Pista ciclabile

(*escluso dal calcolo degli standard)

## Individuazione Zona A




## Parcheggi Zona A

Parcheggi uso pubblico

| ID | sup. parch. uso pubbl. - totale (m²) |
|---|---|
| **P1-A01** | |
| esistente | 212,00 |
| **P2-A01** | |
| esistente | 2.750,00 |
| **P1-A02** | |
| esistente | 398,00 |
| **P1-A03** | |
| progetto | 6.009,00 |
| **P2-A04** | |
| progetto | 154,00 |
| **P2-A05** | |
| progetto | 2.095,00 |
| **P1-A06** | |
| esistente | 1.000,00 |
| **P1-A08** | |
| esistente | 1.455,00 |
| **P1-A09** | |
| progetto | 1.719,00 |
| **P1-A15** | |
| progetto | 1.851,00 |
| **complessivo** | **17.643,00** |

| ID | sup. parch. uso pubbl. - attuale (m²) |
|---|---|
| P1-A01 | 212,00 |
| P2-A01 | 2.750,00 |
| P1-A02 | 398,00 |
| P1-A06 | 1.000,00 |
| P1-A08 | 1.455,00 |
| **Totale complessivo** | **5.815,00** |
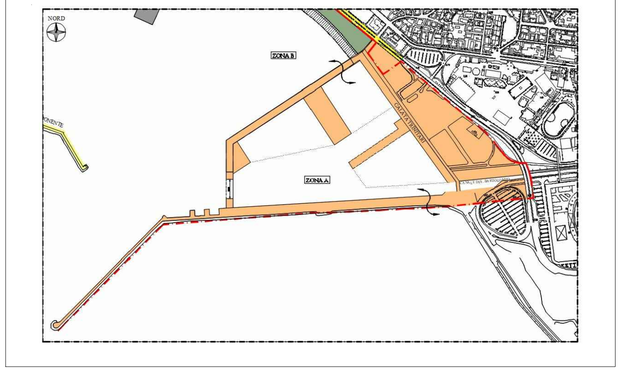
| ID | sup. parch. uso pubbl. - progetto (m²) |
|---|---|
| P1-A03 | 6.009,00 |
| P2-A04 | 154,00 |
| P2-A05 | 2.095,00 |
| P1-A09 | 1.719,00 |
| P1-A15 | 1.851,00 |
| **complessivo** | **11.828,00** |

Parcheggi privati**

| ID | sup. parch. - concess. (m²) |
|---|---|
| P1-A04 | 759,00 |
| P1-A05 | 902,00 |
| P1-A12 | 460,00 |
| **complessivo** | **2.121,00** |

Non partecipano al calcolo degli standard**

Posti auto a servizio dei posti barca

| ID | sup. parch. uso pubbl. - barche (m²) | n° stalli |
|---|---|---|
| P1-A10 | 2.393,00 | 191 |
| P2-A10 | 7.093,00 | 567 |
| P1-A11 | 2.004,00 | 160 |
| P3-A10 | 4.290,00 | 343 |
| P4-A10 | 3.520,00 | 281 |
| **Totale complessivo** | **19.300,00** | **1.542** |

Autorità di Sistema Portuale
del Mare di Sardegna

# Piano Attuativo Zona A del P.R.P. del Porto di Cagliari

Oggetto: **Planimetria viabilità e aree di parcheggio**

Tav. **2.6**

Planimetria viabilità e parcheggi
Parcheggi Zona A

scala 1:2.000


**Committente**
Autorità di Sistema Portuale del Mare di Sardegna

**Responsabile del Procedimento**
Ing. Alessandra Mannai

**Collaboratore al RUP**
Ing. Monica Deidda

**Segretario Generale**
Avv. Natale Ditel

**Tecnico incaricato**
Studio DMC Architetti
Arch. Teresa De Montis
Via Tuveri 84, Cagliari
Tel. 070 403323 - Fax 070 403136
E-mail. dmcarchitetti@gmail.com

**Collaboratrici:**
Arch. Sophie E. Deplano
Ing. Elena Perra


Data: MAGGIO 2025

Scala: 1:2.000