1 PLANIMETRIA ZONA A "PORTO TURISTICO" - INTERVENTI DI A.T.F.

Scala: 1:3000

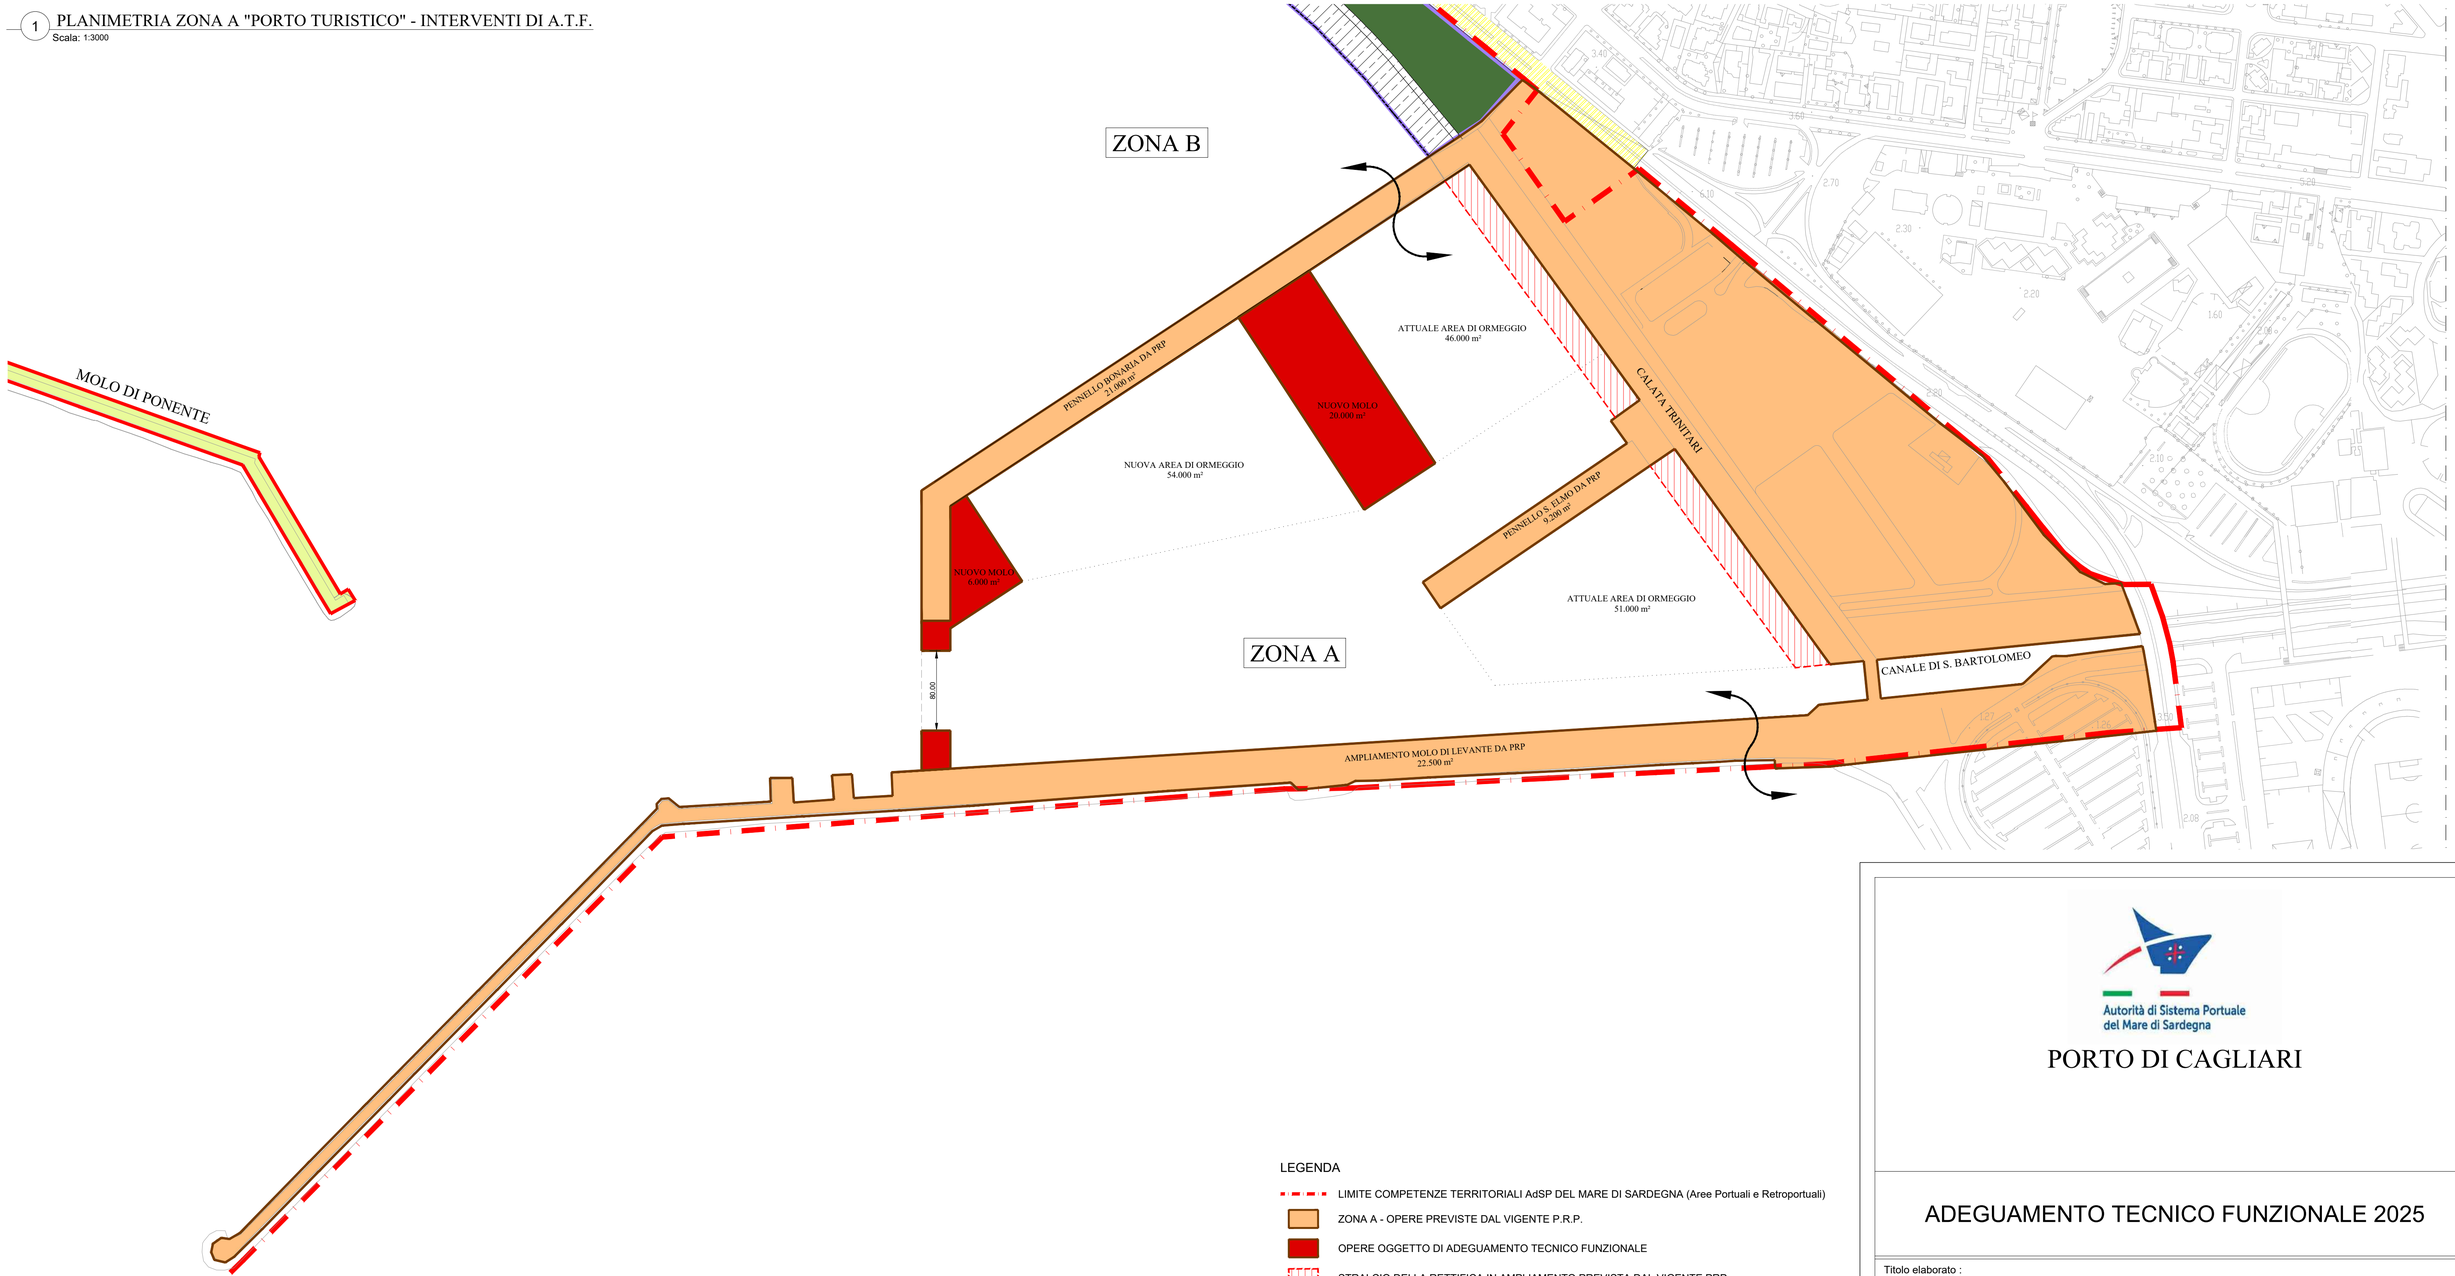

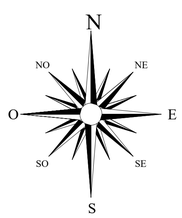

0 50 100 150 200 250 300m

Scala 1:3000

LEGENDA

- LIMITE COMPETENZE TERRITORIALI AdSP DEL MARE DI SARDEGNA (Aree Portuali e Retroportuali)
- ZONA A - OPERE PREVISTE DAL VIGENTE P.R.P.
- OPERE OGGETTO DI ADEGUAMENTO TECNICO FUNZIONALE
- STRALCIO DELLA RETTIFICA IN AMPLIAMENTO PREVISTA DAL VIGENTE PRP
- SISTEMA DI VIVIFICAZIONE

ZONA A: PORTO TURISTICO

ZONA	ID.	DESTINAZIONE D'USO
A		ATTIVITA' SPORTIVE CONNESSE CON LA NAUTICA DESTINAZIONI DI SERVIZIO ALLE ATTIVITA' PERMESSE NELLA SOTTOZONA SEDI DELLE SOCIETA' SPORTIVE EDIFICI DESTINATI AD ATTIVITA' DIRETTAMENTE COLLEGATE AL SETTORE DELLA NAUTICA DA DIPORTO E A SERVIZIO DIRETTO DEL PORTO TURISTICO STRUTTURE RICETTIVE E DI RISTORO ATTIVITA' COMMERCIALI AL DETTAGLIO PUBBLICI ESERCIZI UFFICI DISTACCATI DELLA DIREZIONE MARITTIMA A SERVIZIO DEL NAVIGLIO DA DIPORTO PICCOLE STRUTTURE PER RIPARAZIONI E ATTIVITA' ARTIGIANALI A SERVIZO DEL NAVIGLIO DA DIPORTO ATTIVITA' DI MANUTENZIONE ORDINARIA E DI ASSISTENZA ALLE EMERGENZE PER IL PICCOLO E MEDIO-PICCOLO NAVIGLIO DA DIPORTO SPAZI A DISPOSIZIONE DEI CONCESSIONARI DEL PORTO TURISTICO

Autorità di Sistema Portuale del Mare di Sardegna

PORTO DI CAGLIARI

ADEGUAMENTO TECNICO FUNZIONALE 2025

Titolo elaborato :

ZONA A - PORTO TURISTICO
PLANIMETRIA DEGLI INTERVENTI

Scala: 1:3000

2 4 | 0 1 0 | P T | 0 0 4 | - 2 | P L A

Dirigente Area Tecnica:
Ing. Sergio Murgia

R.U.P.:
Ing. Alessandra Mannai

Consulenze specialistiche di
Ingegneria idraulica marittima
MODIMAR

Gruppo di lavoro:
Ing. Paolo Contini
Prof. Ing. Paolo De Girolamo
Ing. Myrta Castellino
Ing. Jessica Ciarrocchi
Arch. Fabrizio D'Andrea
Ing. Gioele Ruffini
Ing. Davide Saltari

Rif. Dis.	Data	Rev.	DESCRIZIONE	Disegnato:	Controllato:	Validato:
	31/01/2025	2	AGGIORNAMENTO PER PARERE CSLLPP	D'Andrea	De Girolamo	Contini
	20/12/2024	1	EMISSIONE DEFINITIVA	D'Andrea	De Girolamo	Contini
	20/12/2024	0	EMISSIONE IN BOZZA	D'Andrea	De Girolamo	Contini

Dimensioni foglio: A1

La MODIMAR s.r.l. si riserva la proprietà di questo disegno con la proibizione di riprodurlo o trasferirlo a terzi senza autorizzazione scritta.
This document is property of MODIMAR s.r.l. Reproduction and divulgation forbidden without written permission

Visto del Committente: