



Scala 1:100

Scala 1:100

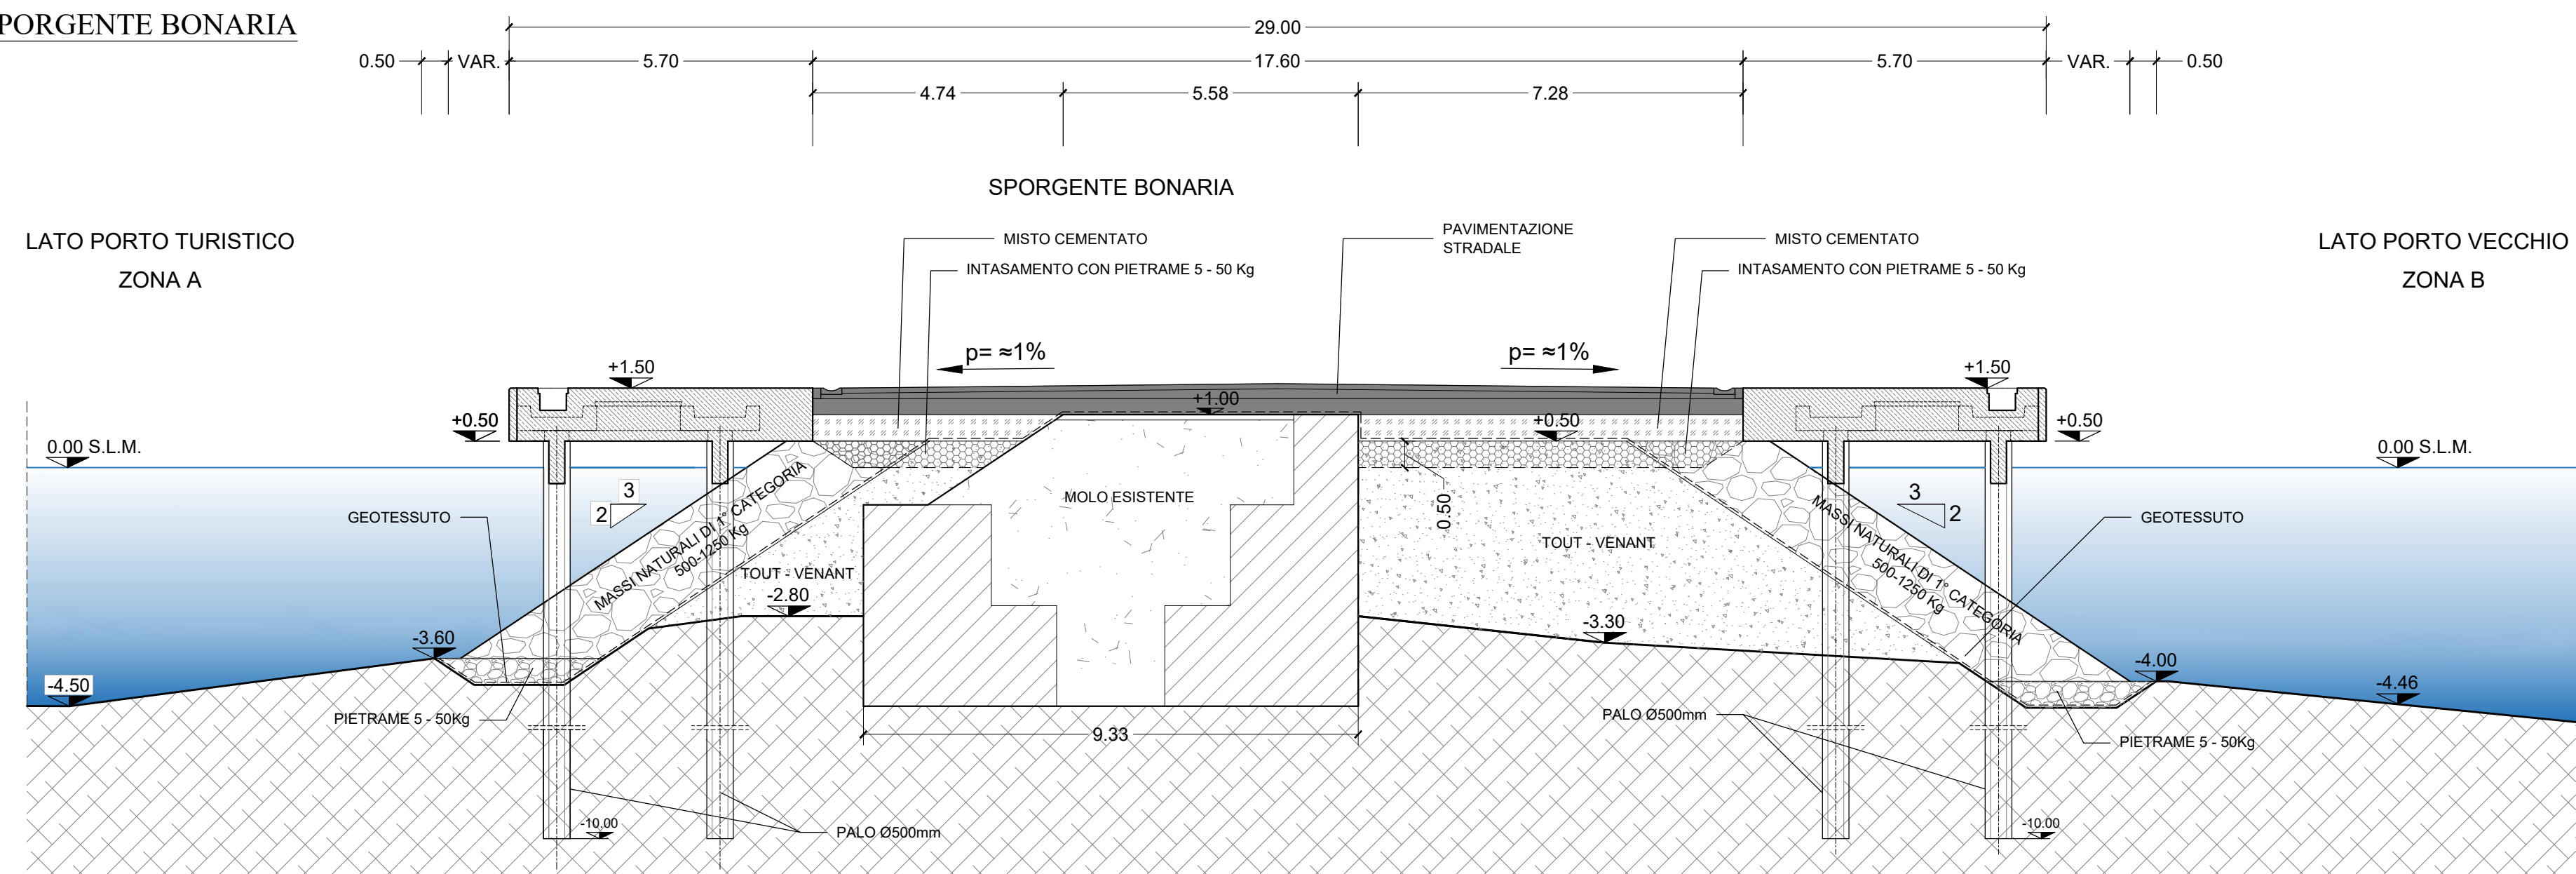



Scala 1:100

Scala 1:100

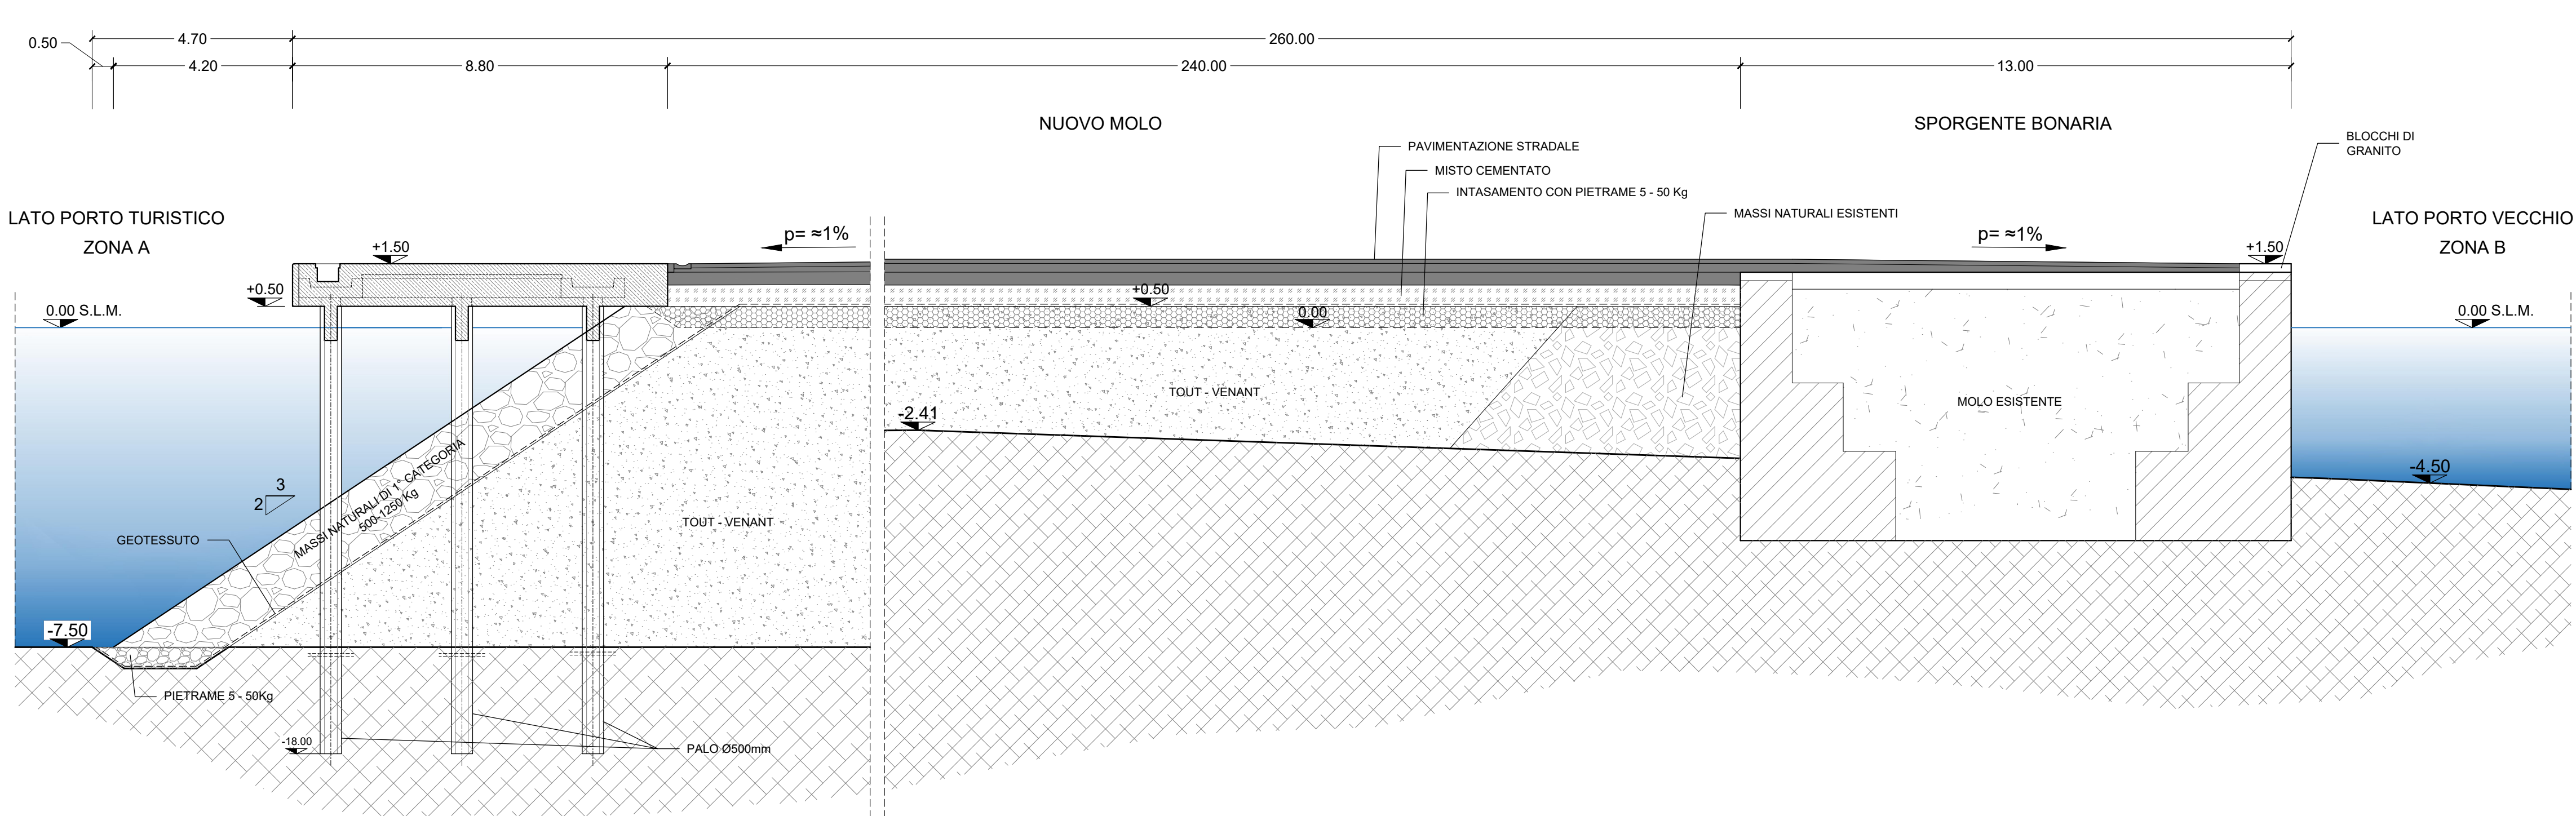

Scala 1:100

Scala 1:100

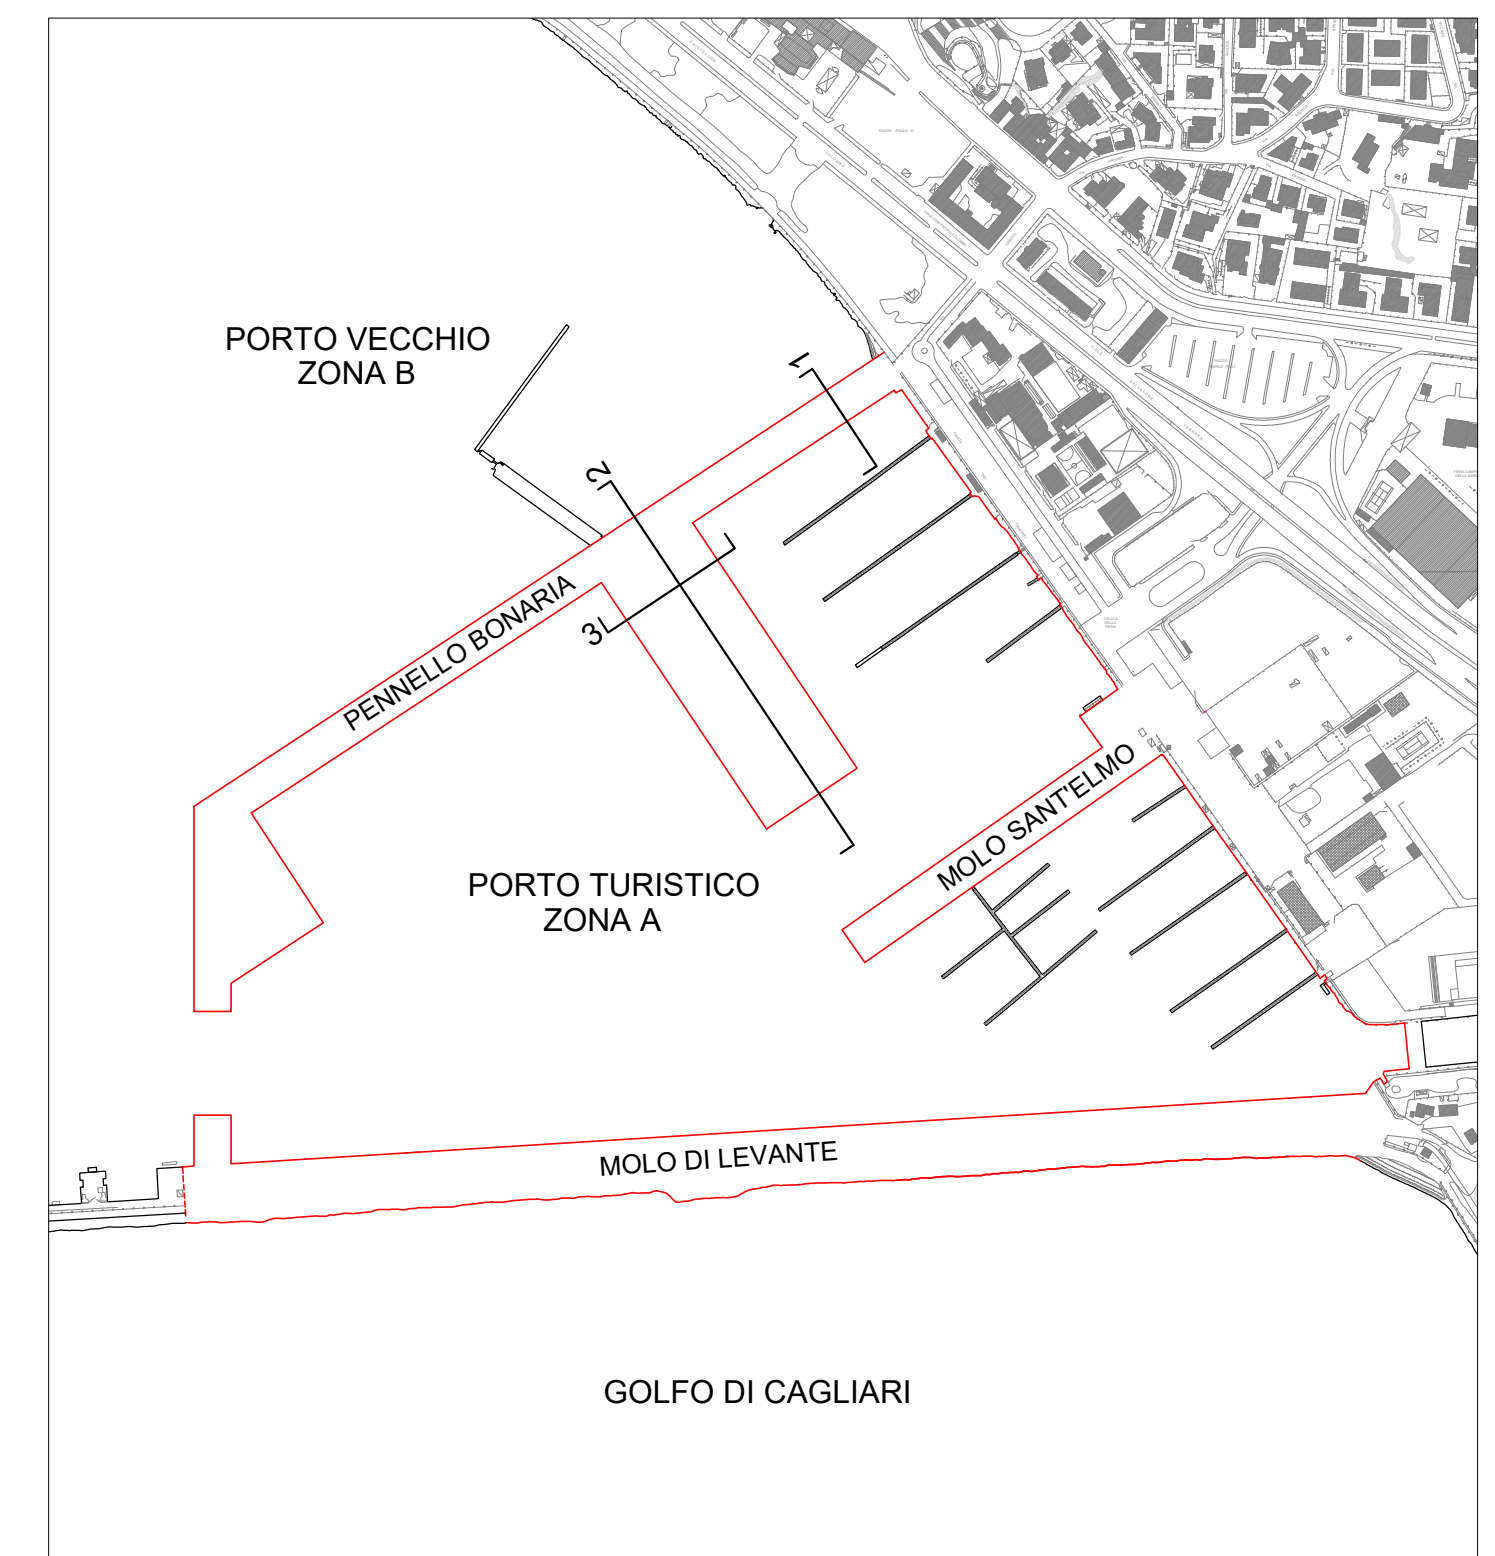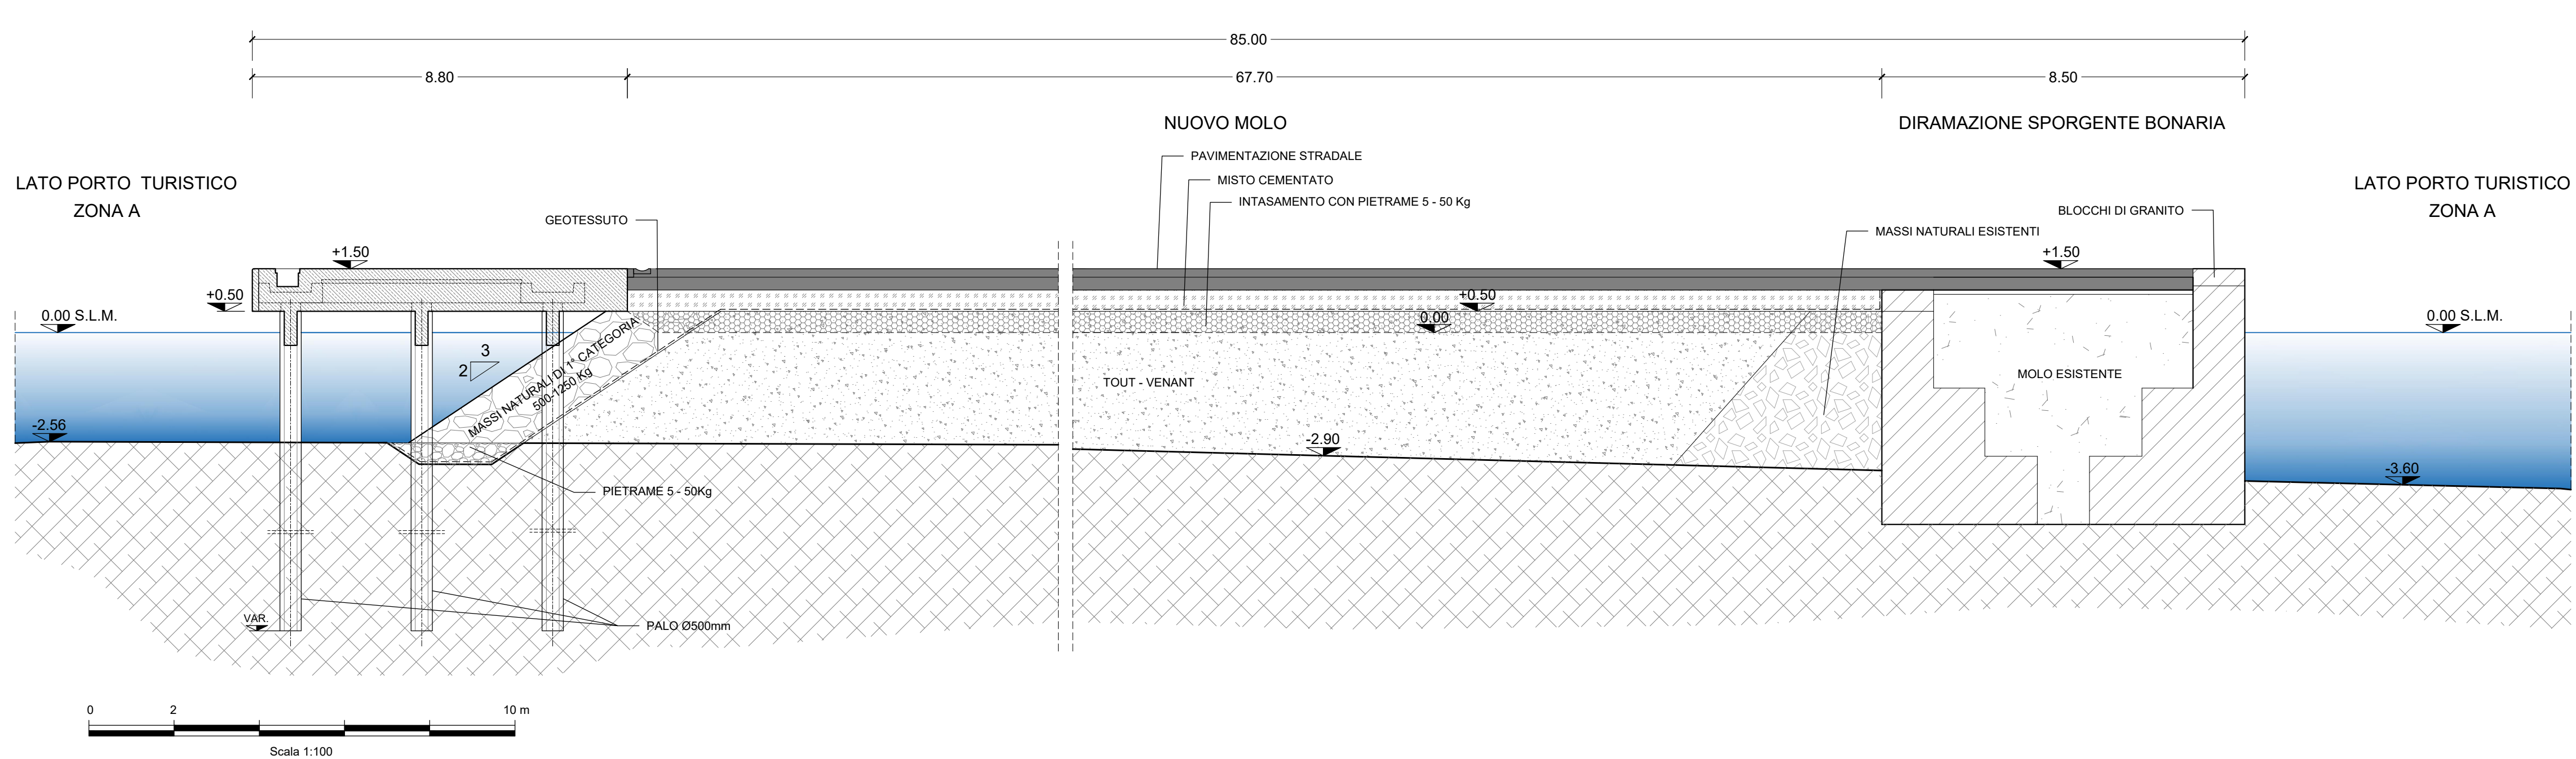

PIANTA CHIAVE



PORTO DI CAGLIARI

ADEGUAMENTO TECNICO FUNZIONALE 2025

Titolo elaborato :

ZONA A PORTO TURISTICO - OPERE DI ATF
PENNELLO BONARIA - SEZIONI TIPOLOGICHE 1 - 2 - 3

Scala: 1:100

2 4 0 1 0 P T 0 0 5 - 2 S E Z

Il Segretario Generale:
Avv. Natale DITEL

R.U.P.:
Ing. Alessandra MANNAI

Il collaboratore del R.U.P.:
Ing. Monica DEIDDA

Consulenze specialistiche di
Ingegneria idraulica marittima

Gruppo di lavoro:

Ing. Paolo CONTINI
Prof. Ing. Paolo DE GIROLAMO

Prof. Ing. Paolo DE GIROLAMO
Ing. Myrta CASTELLINO

Ing. Jessica CIARROCCI

Arch. Fabrizio D'ANDREA

Ing. Gioele RUFFINI
Ing. Davide SALTARI

[illegible]

	30/05/2025	3	PARERE CSLLPP II^ SEZ. N. 32/2025 DEL 20/05/2025	D'Andrea	De Girolamo	Contini
	31/01/2025	2	AGGIORNAMENTO PER PARERE CSLLPP	D'Andrea	De Girolamo	Contini
	20/12/2024	1	EMISSIONE DEFINITIVA	D'Andrea	De Girolamo	Contini
	20/12/2024	0	EMISSIONE IN BOZZA	D'Andrea	De Girolamo	Contini
Rif. Dis.	Data	Rev.	DESCRIZIONE	Disegnato:	Controllato:	Validato:

Dimensioni foglio:

A1

La MODIMAR s.r.l. si riserva la proprietà di questo disegno con la proibizione di riprodurlo o trasferirlo a terzi senza autorizzazione scritta.
This document is property of MODIMAR s.r.l. Reproduction and divulgation forbidden without written permission

Visto del Committente: