


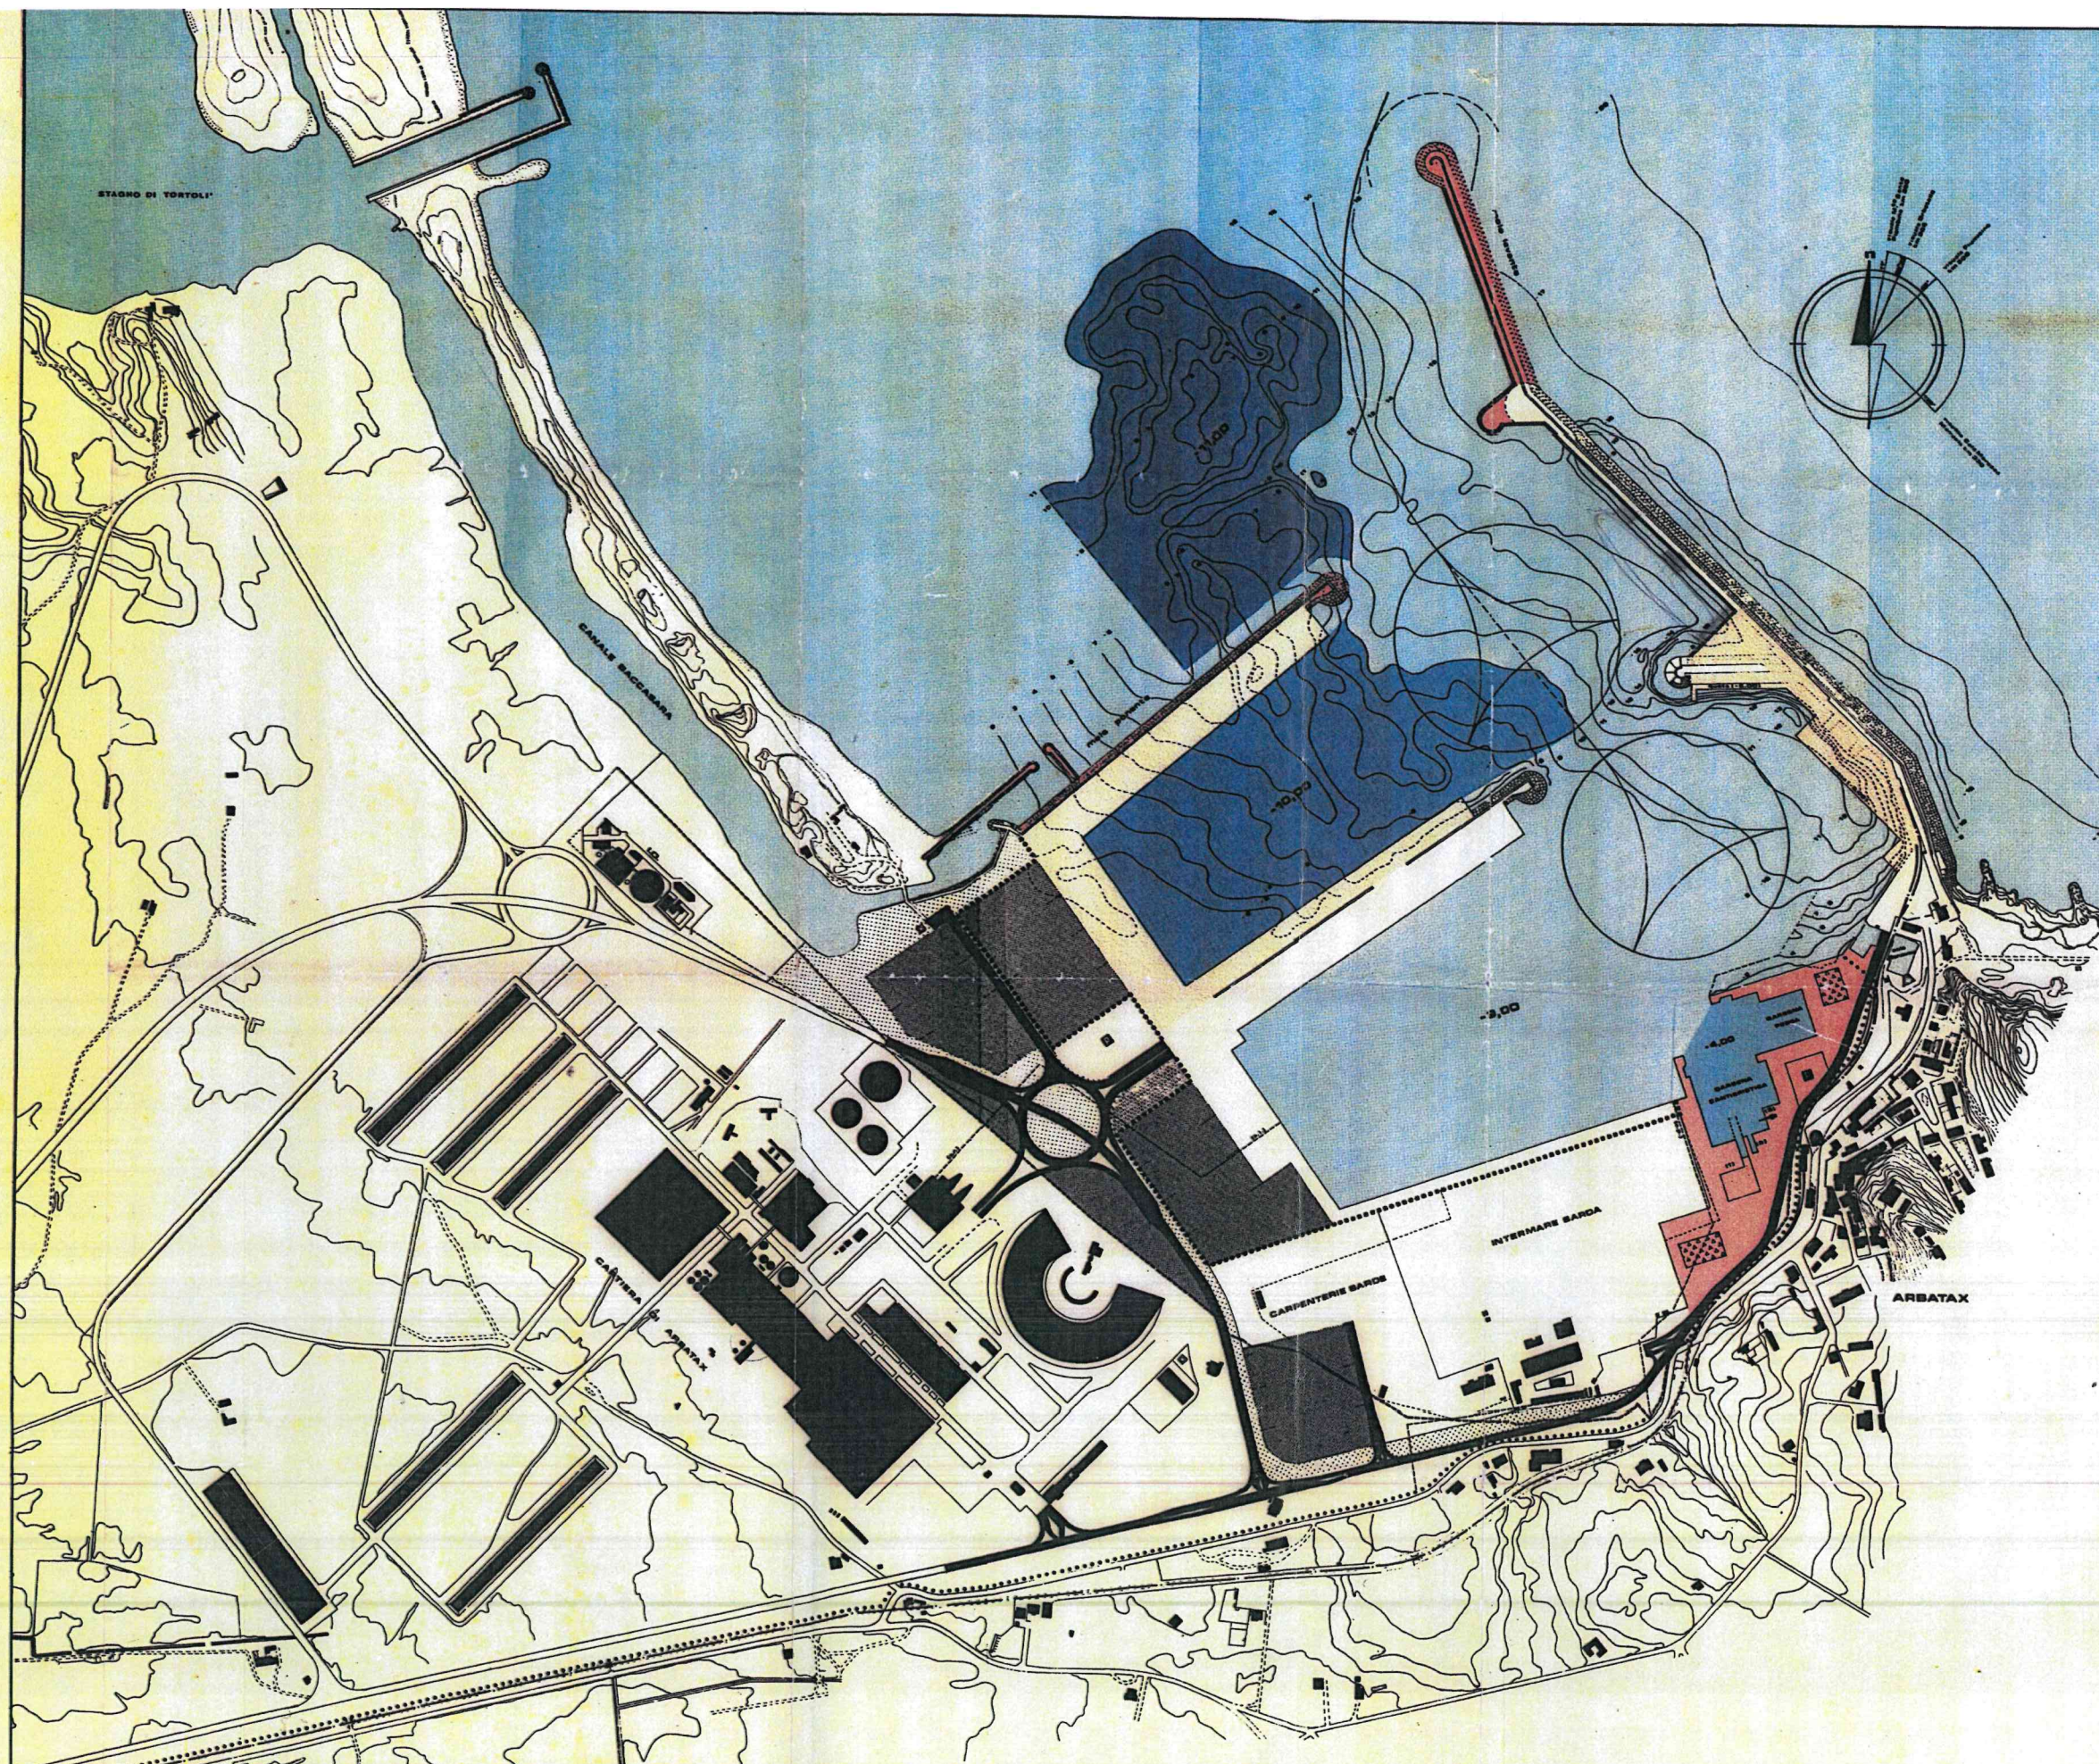

CONFINI

LIMITE COMUNALE	-----
LIMITE DELL'AGGLOMERATO INDUSTRIALE	-----
LIMITE DEMARCA MARITTIMO	-----

VIABILITA' E FERROVIA

STRADA PRIMA COMUNALE	=====
STRADA PRIMA PORTUALE	=====
STRADA FERRATA ESISTENTE DELLE FERROVIE COMPLEMENTARI SARDE ESTERNA AL PORTO	=====
STRADA FERRATA ESISTENTE DELLE FERROVIE COMPLEMENTARI SARDE IN AMBITO DEL PORTO	=====

DESTINAZIONI

INDUSTRIE ESISTENTI	CANTIERA CARPENTIERE INTERMARE
NUOVE AREE PER INDUSTRIE CON UTILIZZO PORTUALE	-----
AREE PER SERVIZI PORTUALI	-----
AREE PER PARCHeggio	-----
NUOVE AREE PER L'INDUSTRIA CANTIERISTICA E DELLA PESCA	-----
ZONE DI RISERVO PORTUALE	-----

INFRASTRUTTURE

IMPIANTO DI DEPURAZIONE ACQUE INDUSTRIALI	I.D.
SCARICO ACQUE INDUSTRIALI DEPURATE E REFLUE CENTRALE TERMoeLETTRICA	-----
SCARICO ACQUE PLUVIALI	-----
CABINA ELETTRICA A SERVIZIO PORTUALE	-----

NUOVE OPERE PORTUALI

PROLUNGAMENTO MOLA PORRANO	-----
NUOVO MOLA DI SOTTOPILOTTO	-----
BANCHINE E CALATE	-----
NUOVA BANCHINA INDUSTRIALE CANTIERISTICA	-----
NUOVA BANCHINA INDUSTRIALE PESCA	-----
DECAZIONE BANCHINA	-----
DECAZIONE NUOVO BACINO PORTUALE	-----
DECAZIONE SECCA ESTERNA	-----

SCALA 1:4000

CONSORZIO PER IL NUCLEO DI INDUSTRIALIZZAZIONE DI TORTOLI' - ARBATAX
PORTO DI ARBATAX. PIANO REGOLATORE PORTUALE