


LEGENDA

Aree interessate al servizio di manutenzione

- Stazione Marittima
- Cabina di trasformazione ENEL - Gruppo Elettrogeno
- Servizi Igienici

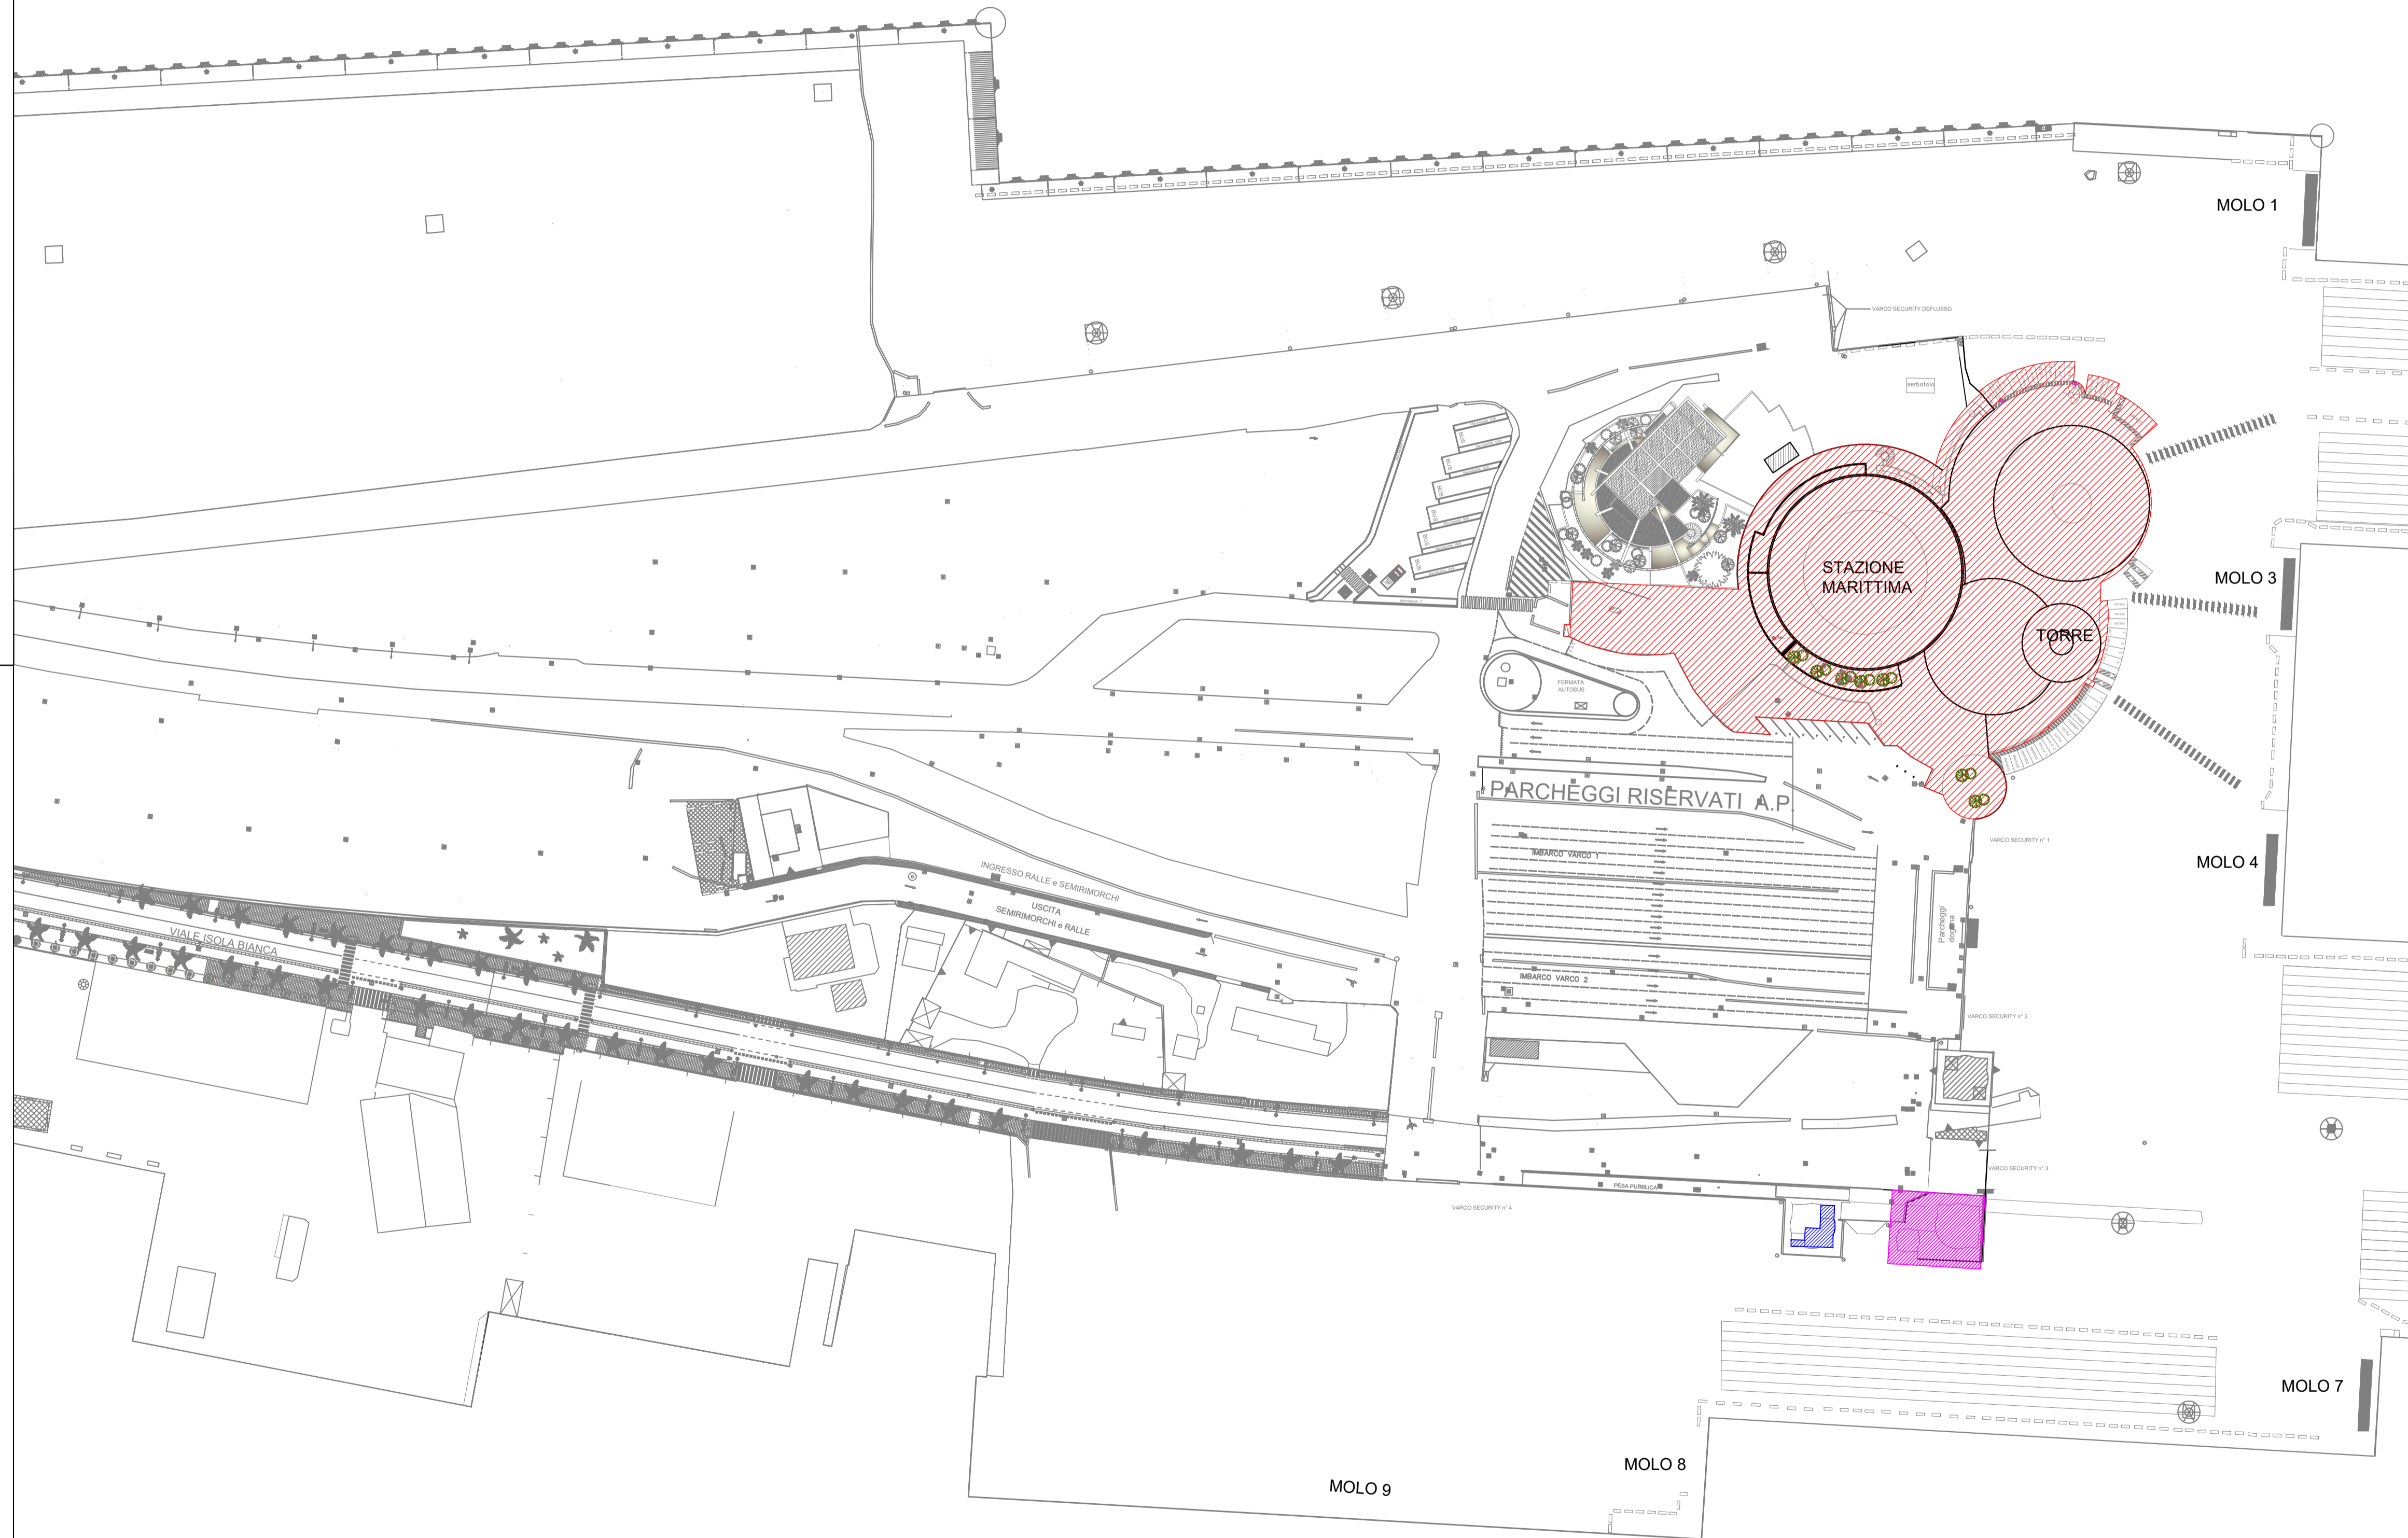

SERVIZIO DI MANUTENZIONE ORDINARIA E STRAORDINARIA AGLI IMPIANTI TECNOLOGICI DELLA STAZIONE MARITTIMA E RELATIVE PERTINENZE NEL PORTO DI OLBIA

TAVOLA	SCALA DISEGNO :
N.1	1:1000

PLANIMETRIA GENERALE

Il RUP:
Geom. Caterina Pattitoni

I Progettisti:
Geom. Caterina Pattitoni
Ing. Stefano Maoddi

AUTORITA' DI SISTEMA PORTUALE DEL MARE DI SARDEGNA
SEDE OLBIA - Viale Isola Bianca - 07026 Olbia

D.T.N.
Piano Terra - UTP Olbia